


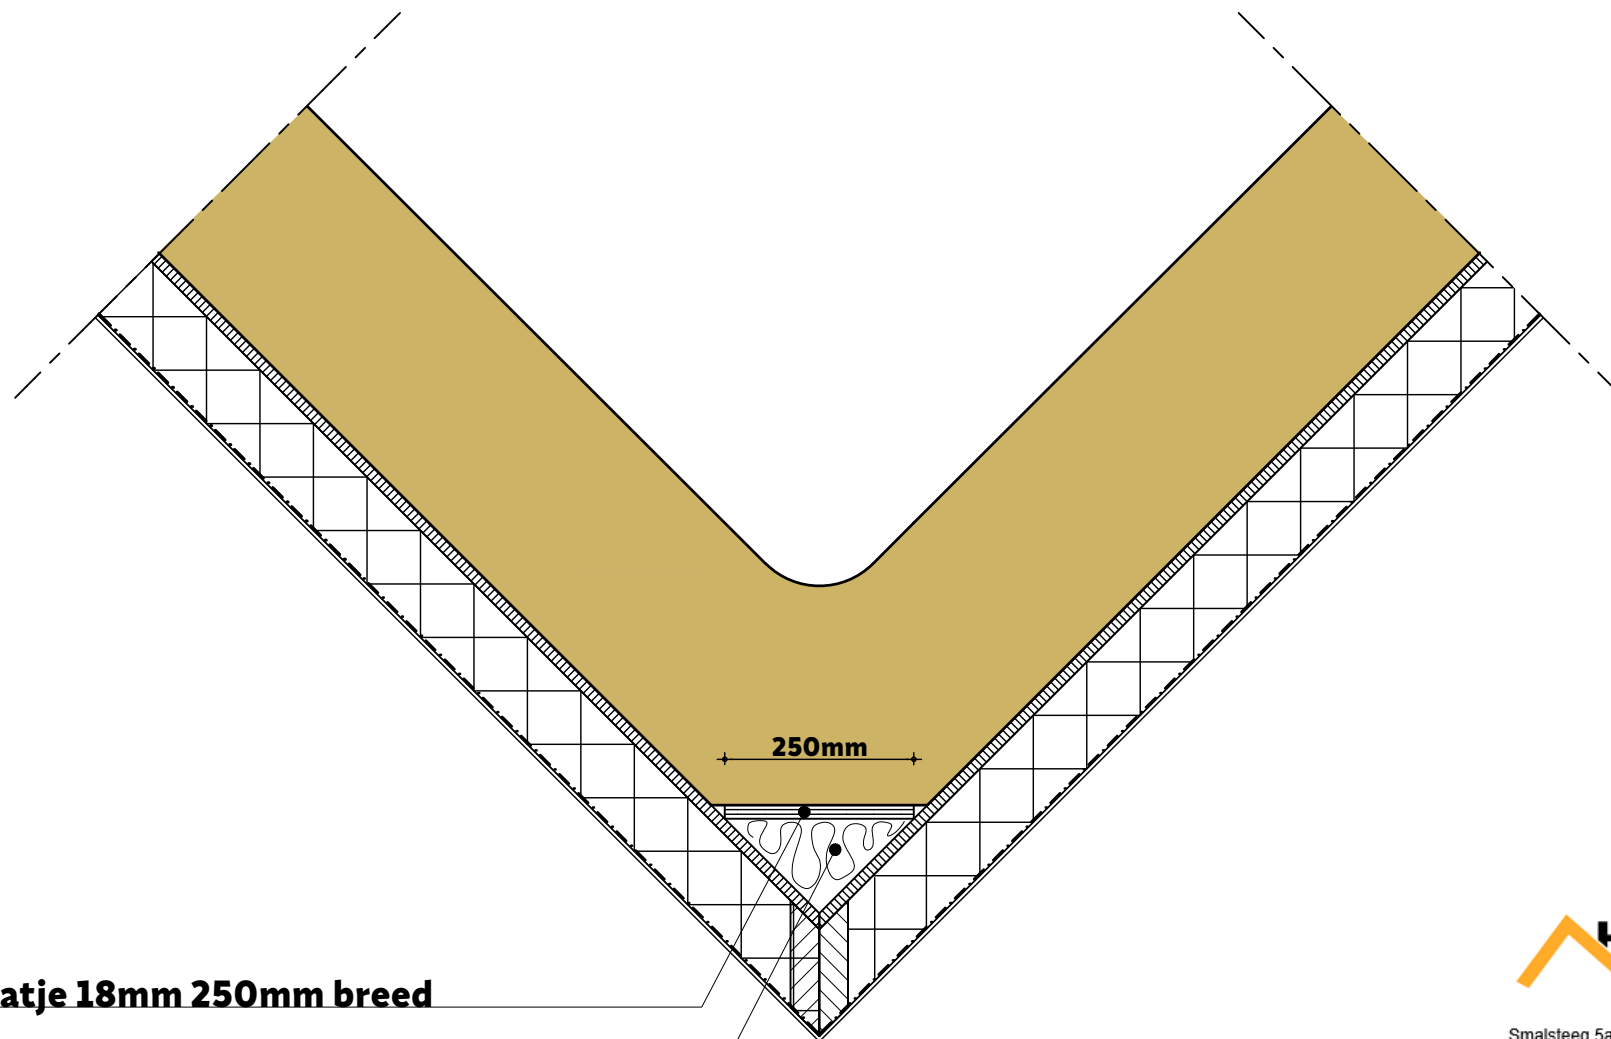

plaatje 18mm 250mm breed

eventueel vullen met isolatie

H. VAN GINKEL
RIETDEKKERSBEDRIJF

Smalsteeg 5a, 6741 NM te Lunteren | 0318-484894
www.rietdekkervanginkel.nl

Volg ons via:



schaal 1:10

DETAIL 13:
doorgedekte kil