


optie: lood/lood vervanger

dakpannen

**naar keuze kan het riet ook op de
pannen gedekt worden**

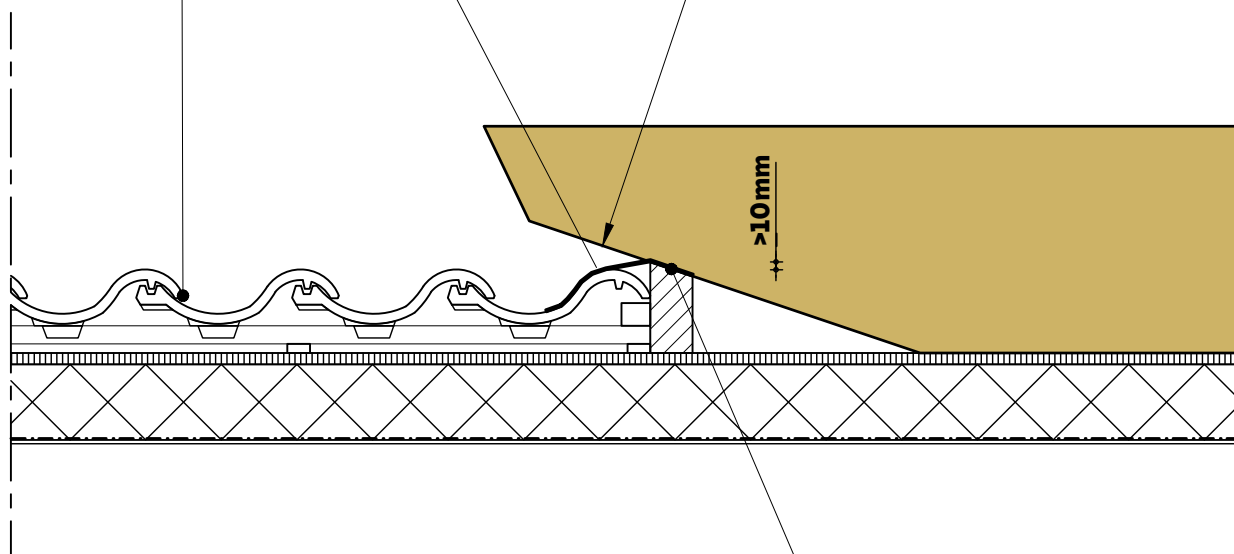

**hoogte knelling 10mm boven
bovenzijde pan**

H. VAN GINKEL
RIETDEKKERSBEDRIJF

Smalsteeg 5a, 6741 NM te Lunteren | 0318-484894
www.rietdekkervanginkel.nl

Volg ons via:



schaal 1:10

DETAIL 14:
overgang pannen-riet langsijde