


**riet kan ook op de pan
gedekt worden**

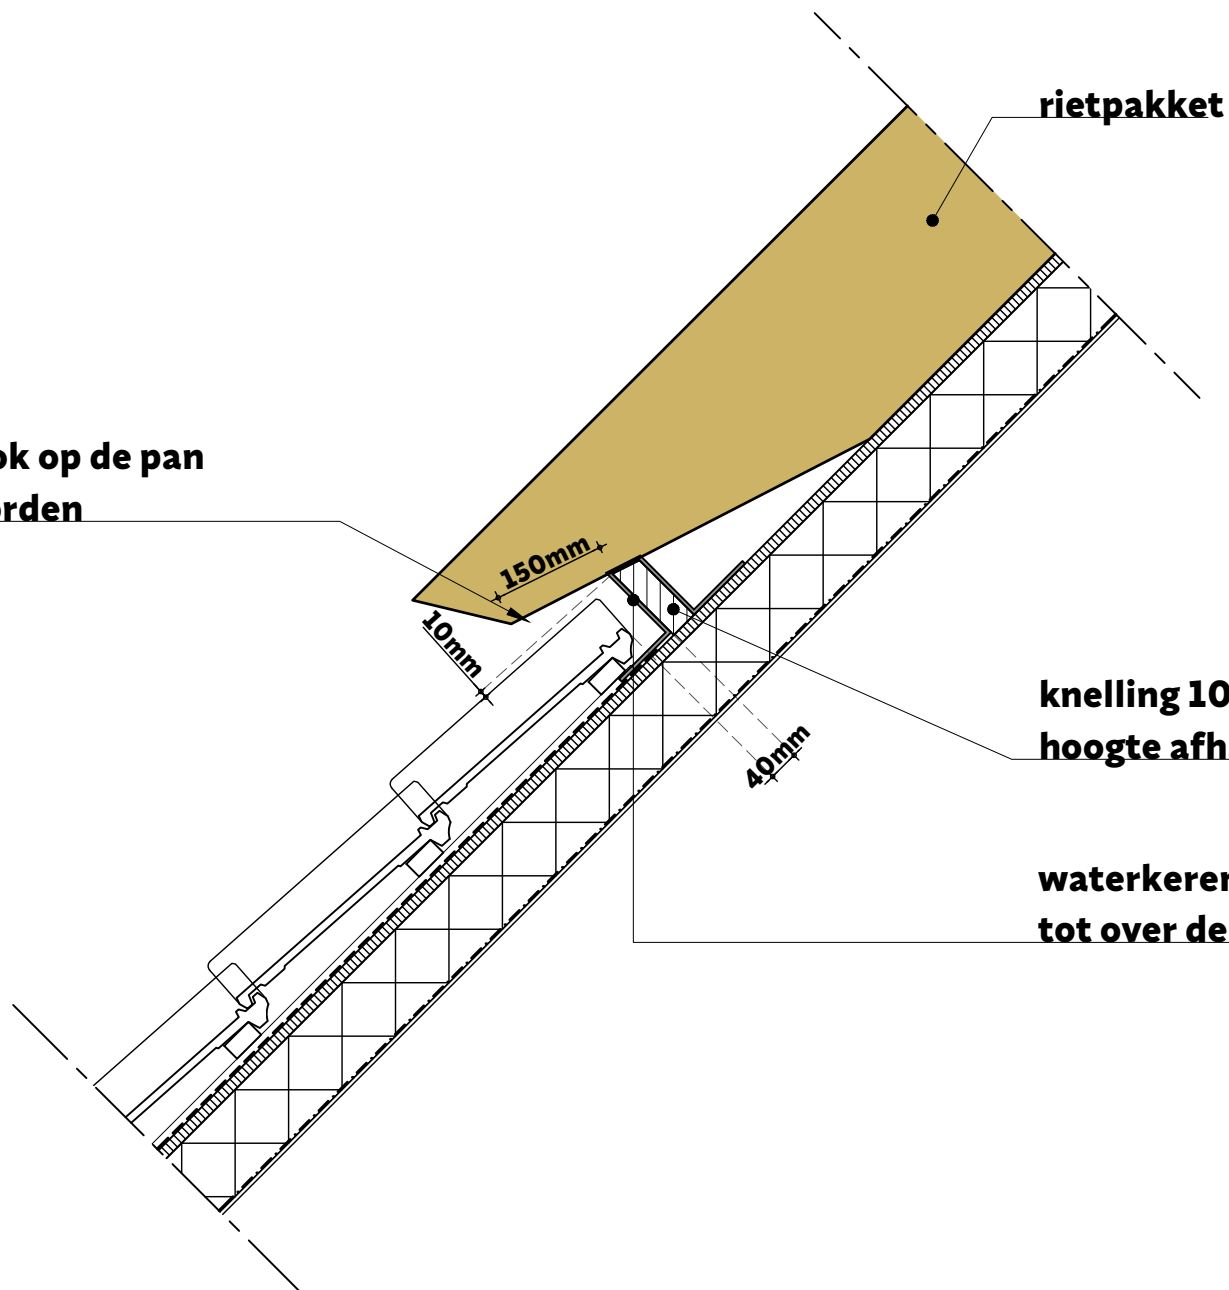

H. VAN GINKEL
RIETDEKKERSBEDRIJF

Smalsteeg 5a, 6741 NM te Lunteren | 0318-484894
www.rietdekkervanginkel.nl

Volg ons via:



schaal 1:10

DETAIL 15:
overgang pannen-riet bovenzijde