


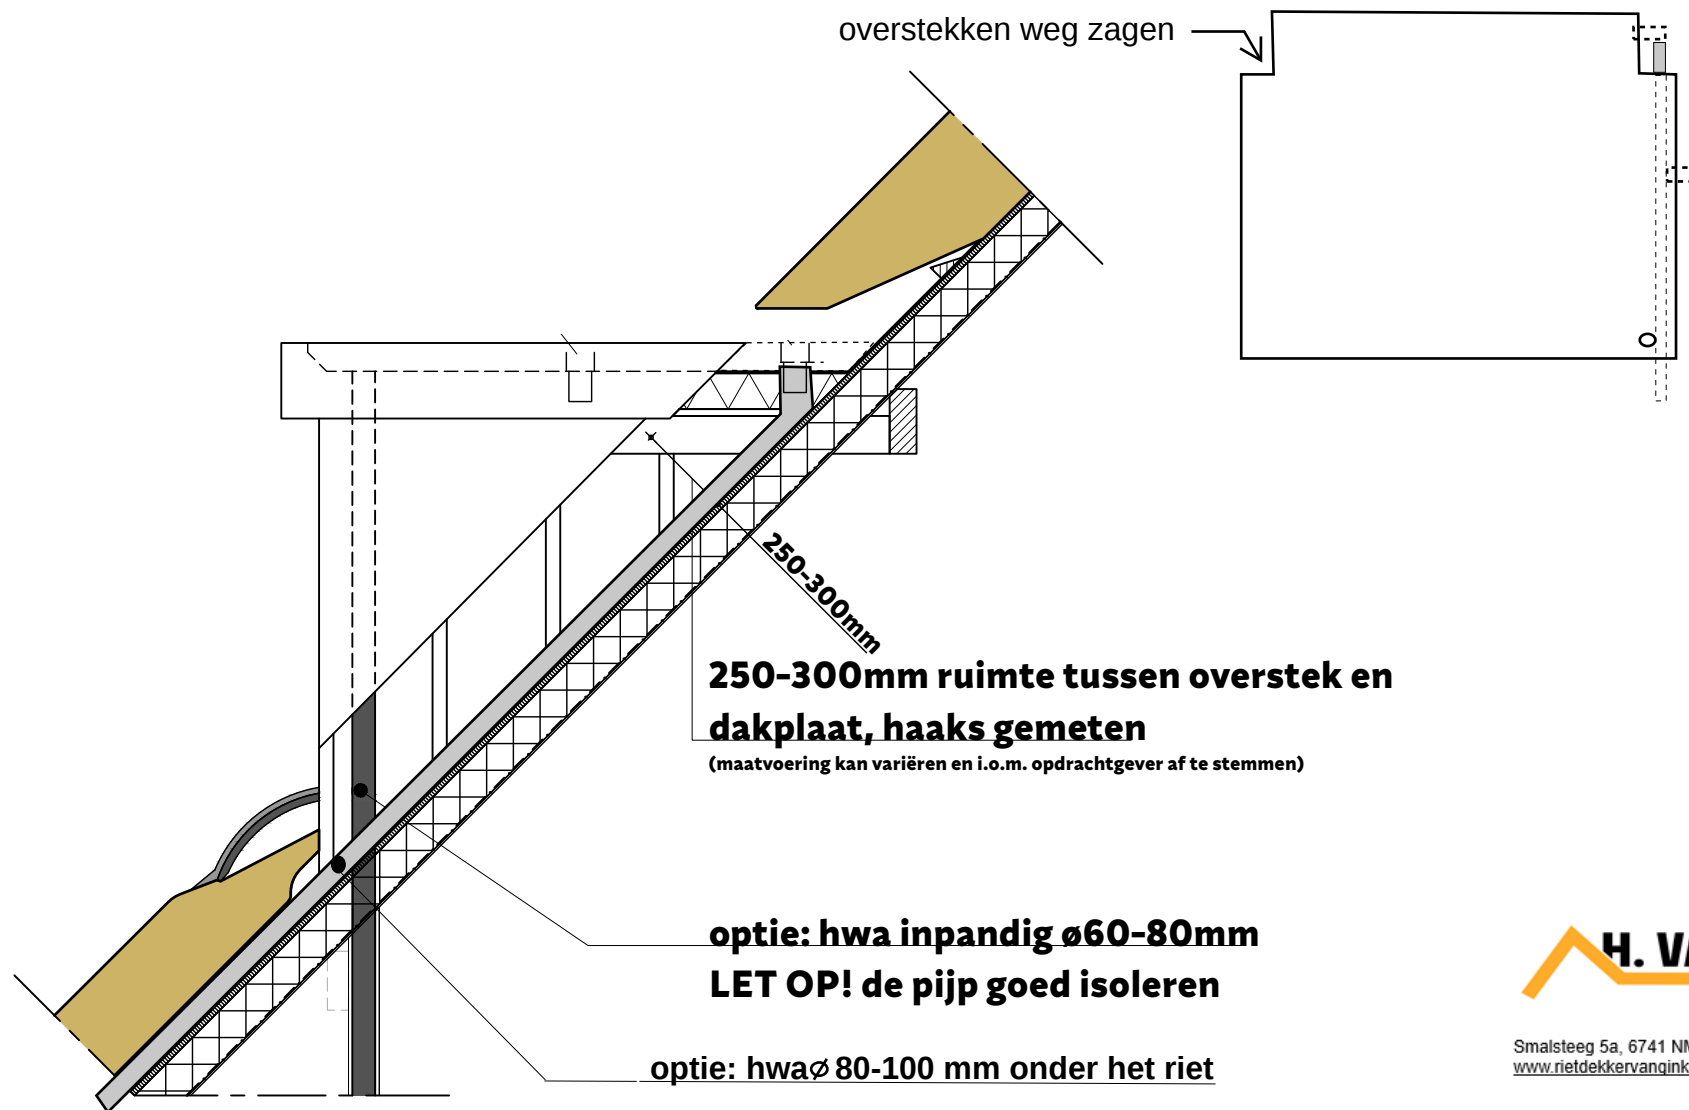

Smalsteeg 5a, 6741 NM te Lunteren | 0318-484894
www.rietdekkervanginkel.nl

Volg ons via:



schaal 1:20

**DETAIL 19: inbouw
hemelwaterafvoer dakkapel**