



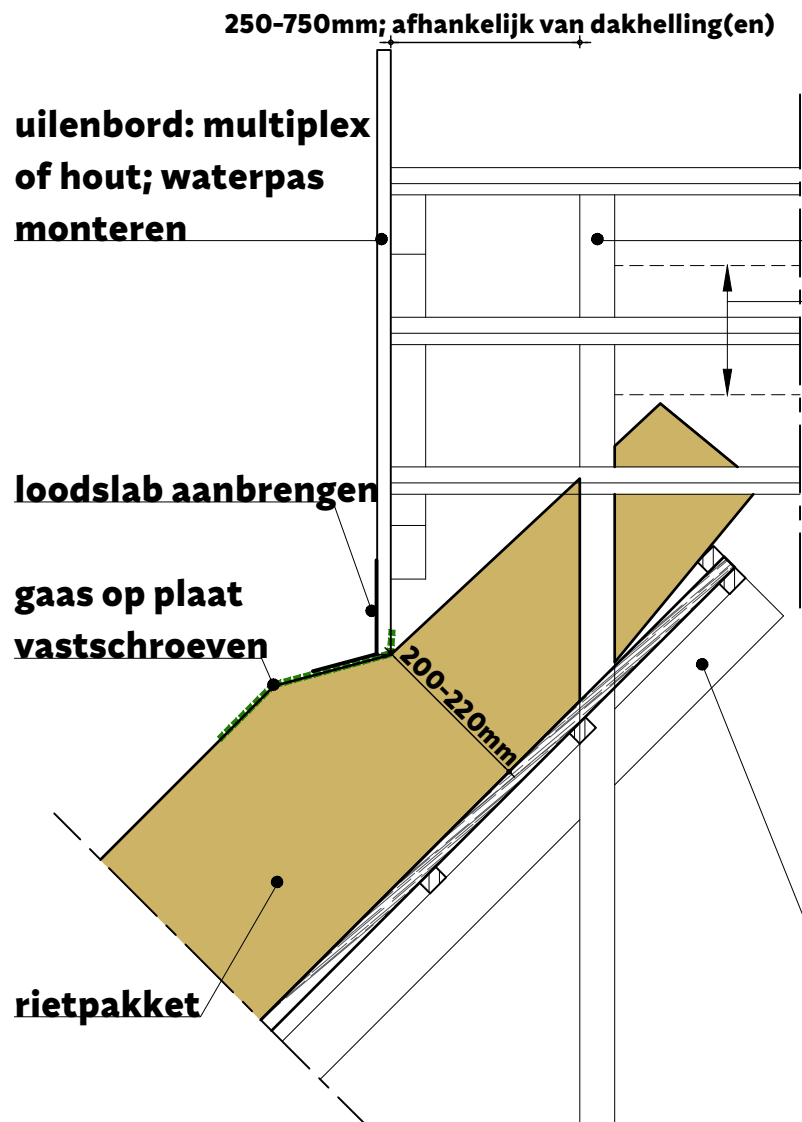

**spoor
nokbalk**

**spoor door laten lopen
t.b.v. extra knijp**

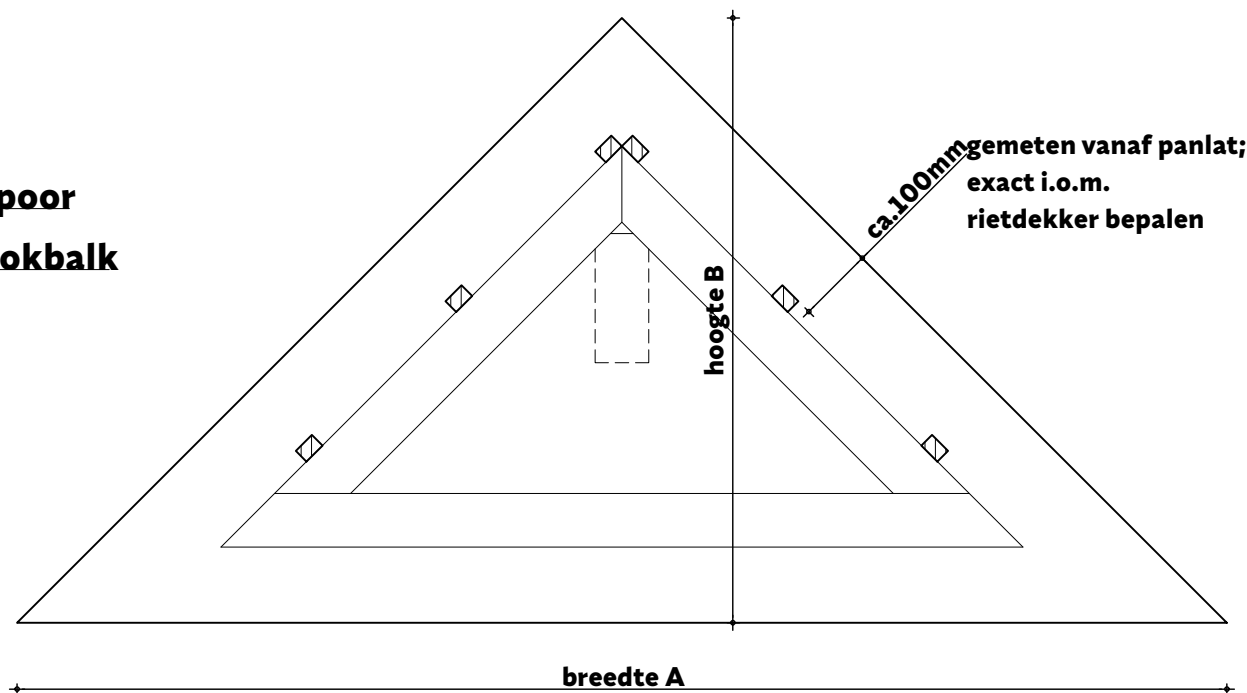


aanzicht driehoek uilenbord

breedte (A)

- nokhoogte 6m A=1500-1700mm
- nokhoogte 8m A=1700-1900mm
- nokhoogte 9m A=1900-2100mm
- nokhoogte 12m A=2100-2400mm

hoogte (B): afhankelijk van dakhelling(en)

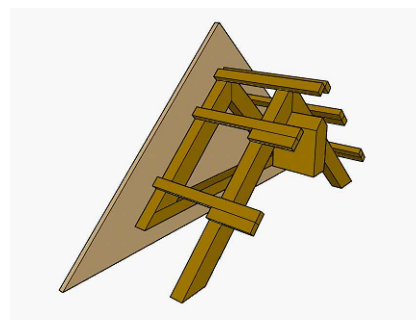

Smalsteeg 5a, 6741 NM te Luntenen | 0318-484894
www.rietdekkervanginkel.nl

Volg ons via:



schaal 1:10

DETAIL 26:

uilenbord, traditionele onderconstructie