


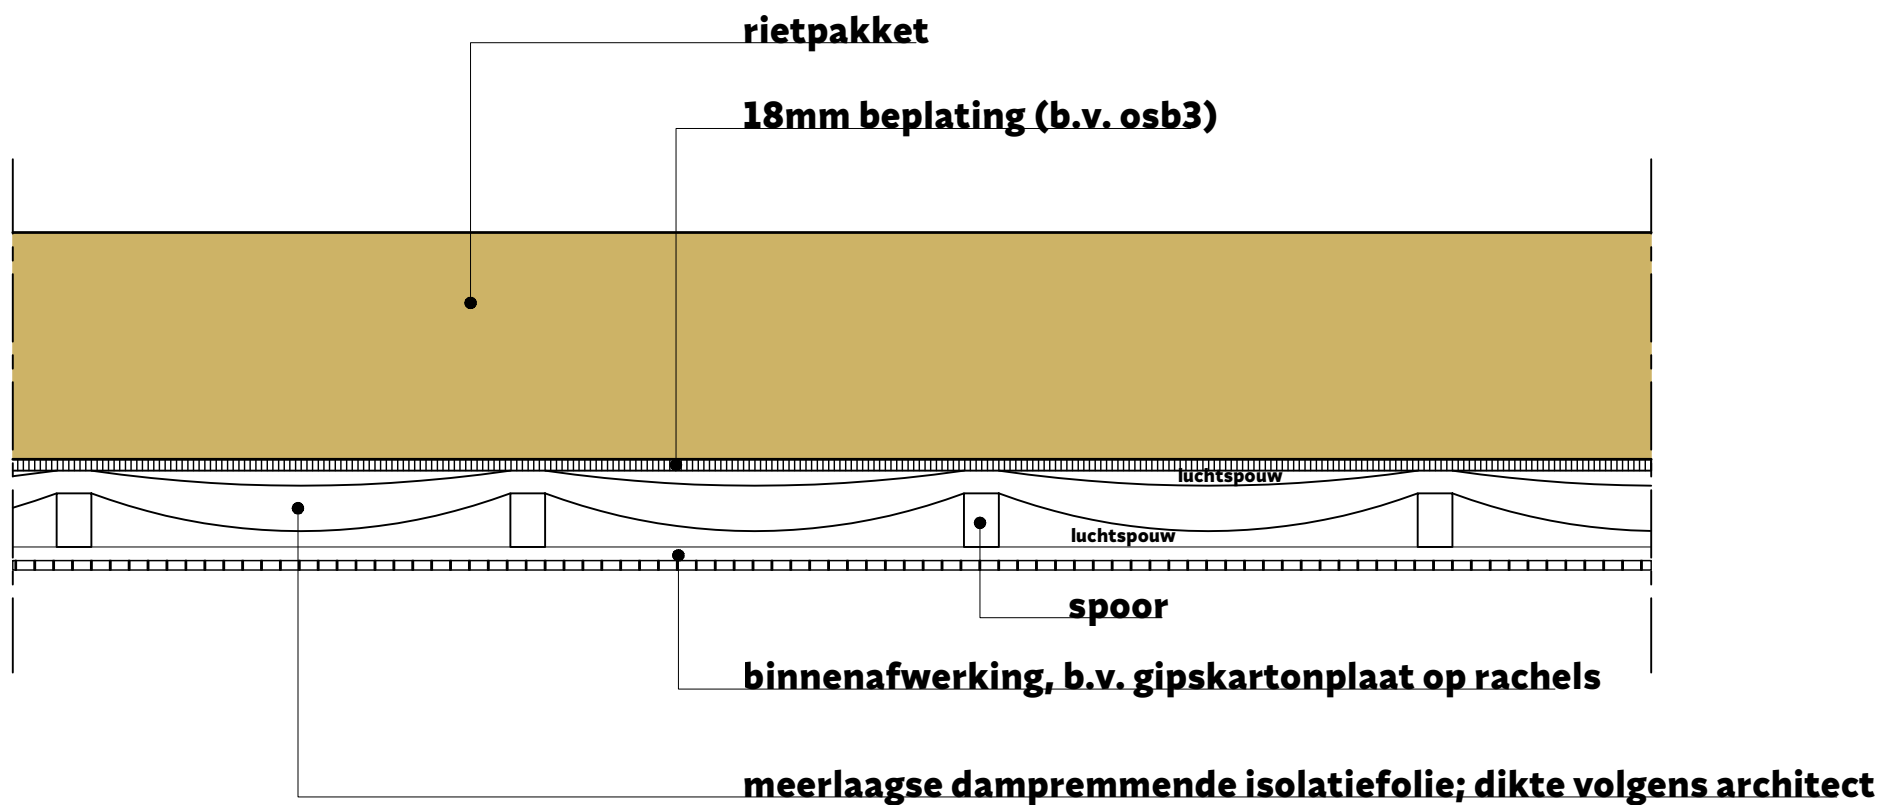

**N.B.: Rc-waarde van de constructie afhankelijk van eigenschappen en dikte isolatiefolie(s)**



Smalsteeg 5a, 6741 NM te Lunteren | 0318-484894  
[www.rietdekkervanginkel.nl](http://www.rietdekkervanginkel.nl)

Volg ons via:



**schaal 1:10**

**DETAIL 27:**  
**isolatie traditionele onderconstructie met folie**