


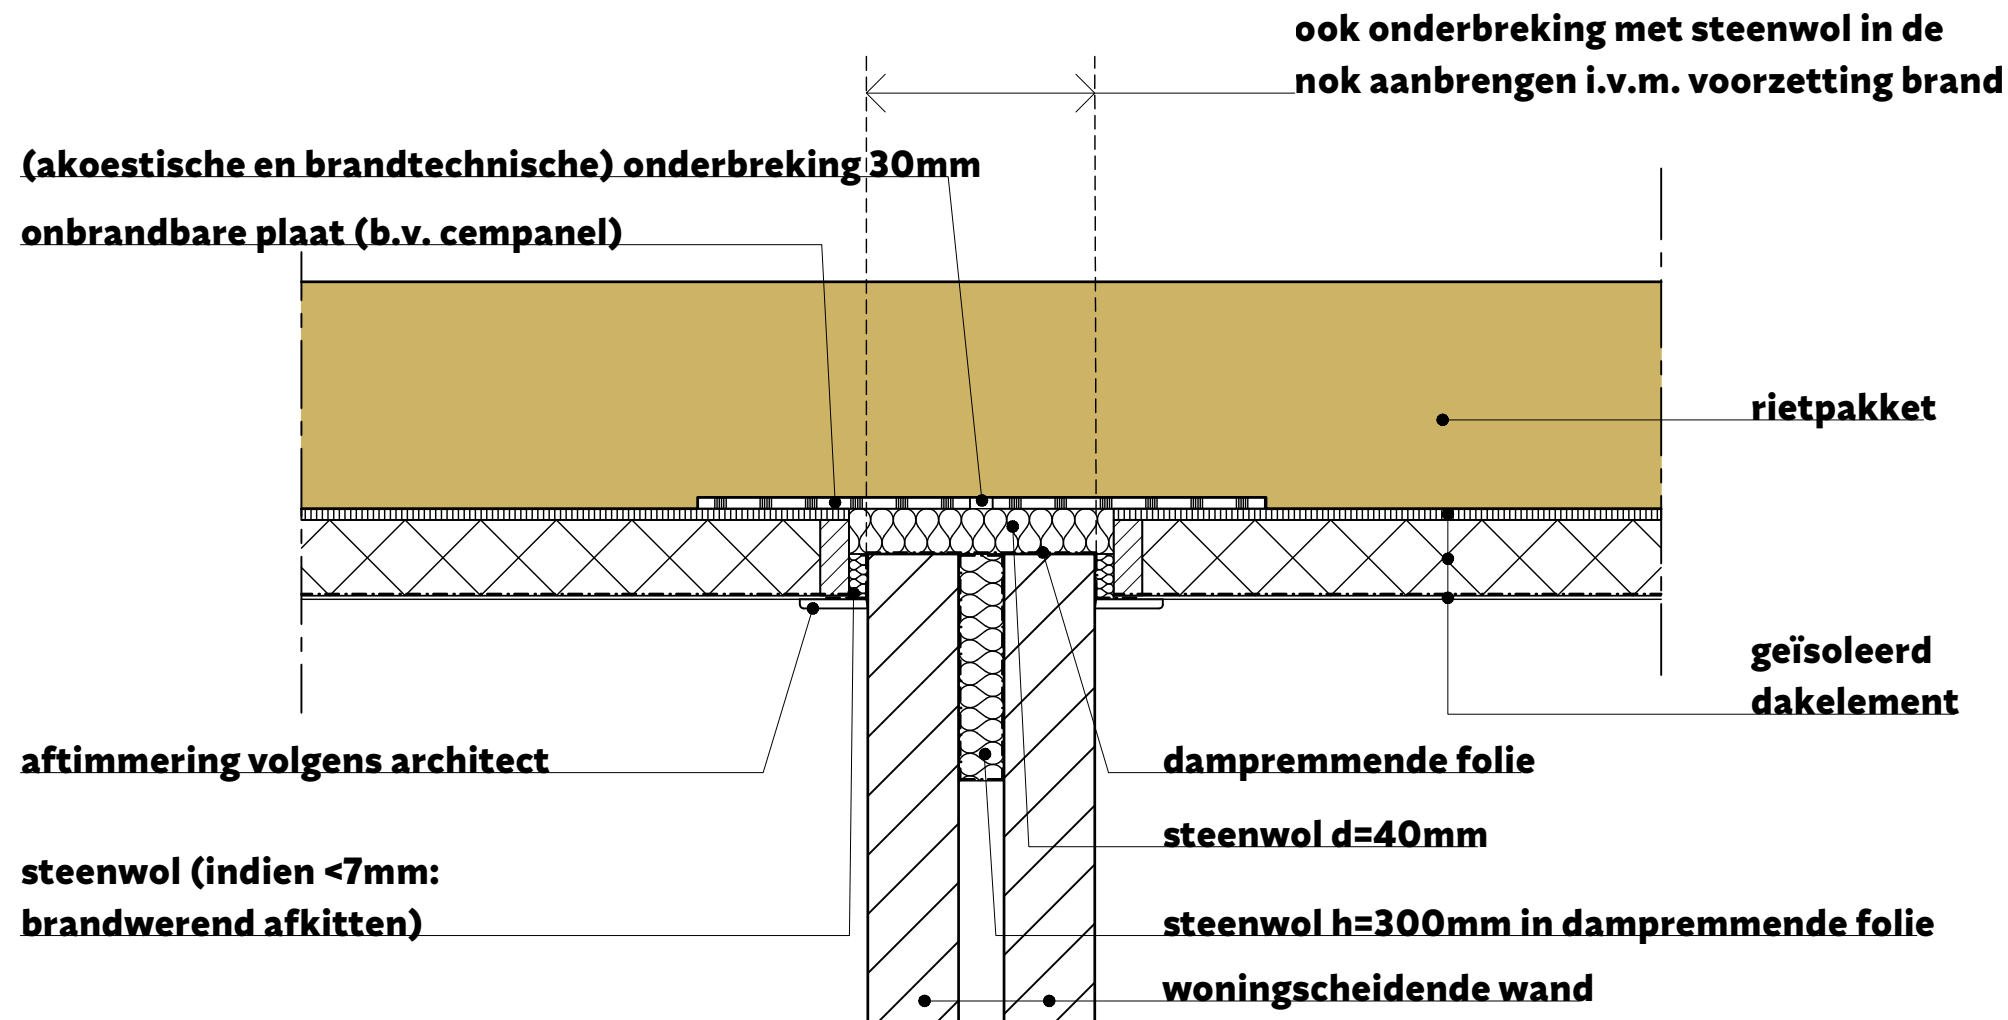

N.B. type dakelement en aansluiting dakelement op woningsscheidende wand exact volgens architect/ nader advies brandveiligheidsadviseur en/of voorschriften (testrapporten) fabrikant IDEM m.b.t. eisen geluidsisolatie

H. VAN GINKEL
RIETDEKKERSBEDRIJF

Smalsteeg 5a, 6741 NM te Luntenen | 0318-484894
www.rietdekkervanginkel.nl

Volg ons via:



schaal 1:10

DETAIL 32:
woningsscheidende wand