

**knelling 40-60mm**

**lood 18pnds loketten**

**lood 18pnds 200mm uit  
de schoorsteen laten steken**

afhankelijk van de dakhelling kan  
voetlood mogelijk lager in het  
metselwerk opgenomen worden.  
e.e.a. in overleg met rietdekker

**halve vorst**

40-60mm

**zalinggoot dmv. hout (>18mm)  
bekleed met lood of koper**

**verduurzaamde houten regels**

ca. 350mm  
ca. 300mm

**verduurzaamde houten regel**

**plaatje 18mm, 500mm  
voor betere helling riet**

**H. VAN GINKEL**  
RIETDEKKERSBEDRIJF




Smalsteeg 5a, 6741 NM te Lunteren | 0318-484894  
[www.rietdekkervanginkel.nl](http://www.rietdekkervanginkel.nl)

Volg ons via:



schaal 1:10

**DETAIL 8: langsijde schoorsteen  
keramische nok tot 50°**

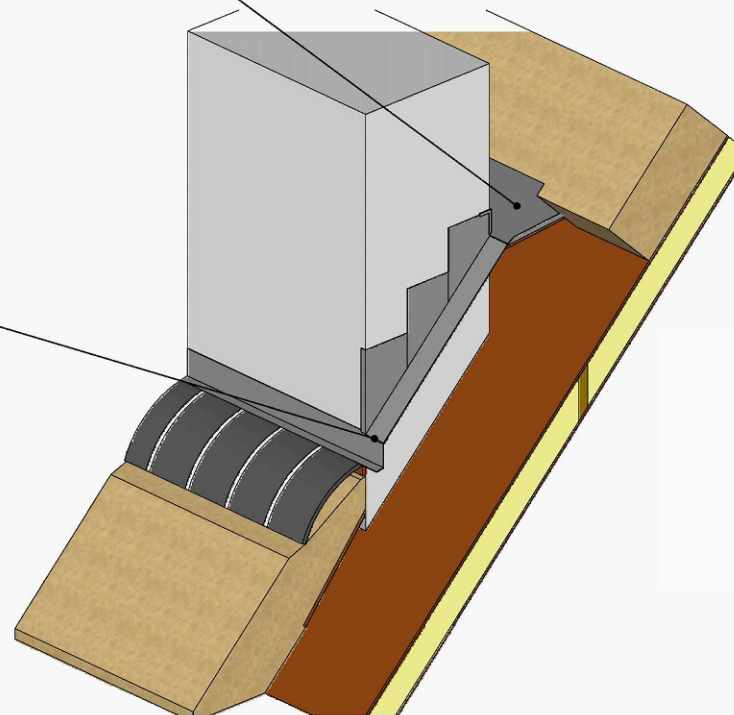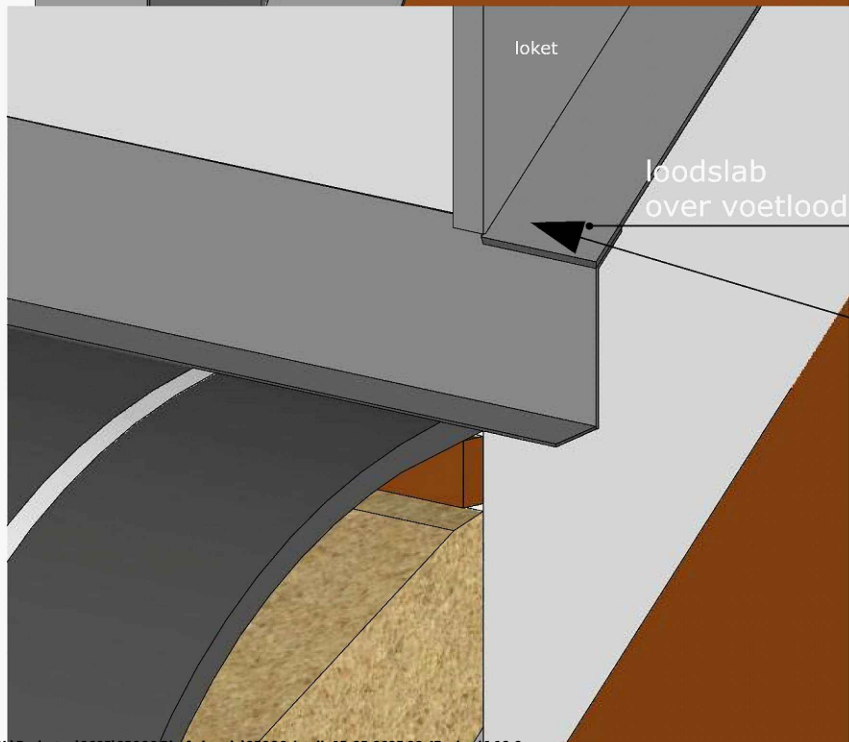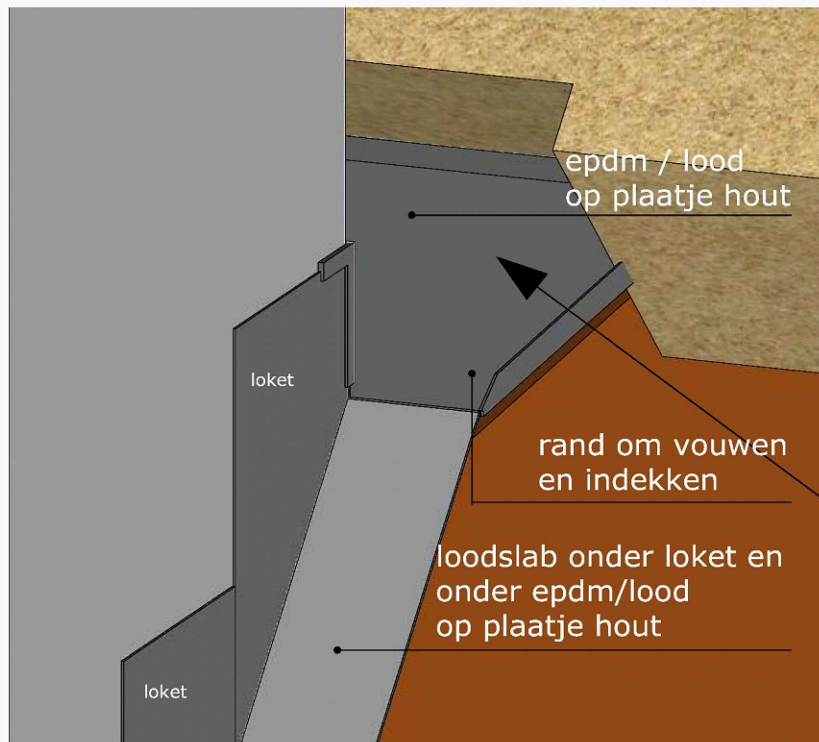

Smalsteeg 5a, 6741 NM te Luntenen | 0318-484894  
[www.rietdekkervanginkel.nl](http://www.rietdekkervanginkel.nl)

Volg ons via:



schaal 1:10

**DETAIL 8.1:**  
**3D schoorsteen**