




Smalsteeg 5a, 6741 NM te Lunteren | 0318-484894
www.rietdekkervanginkel.nl

Volg ons via:

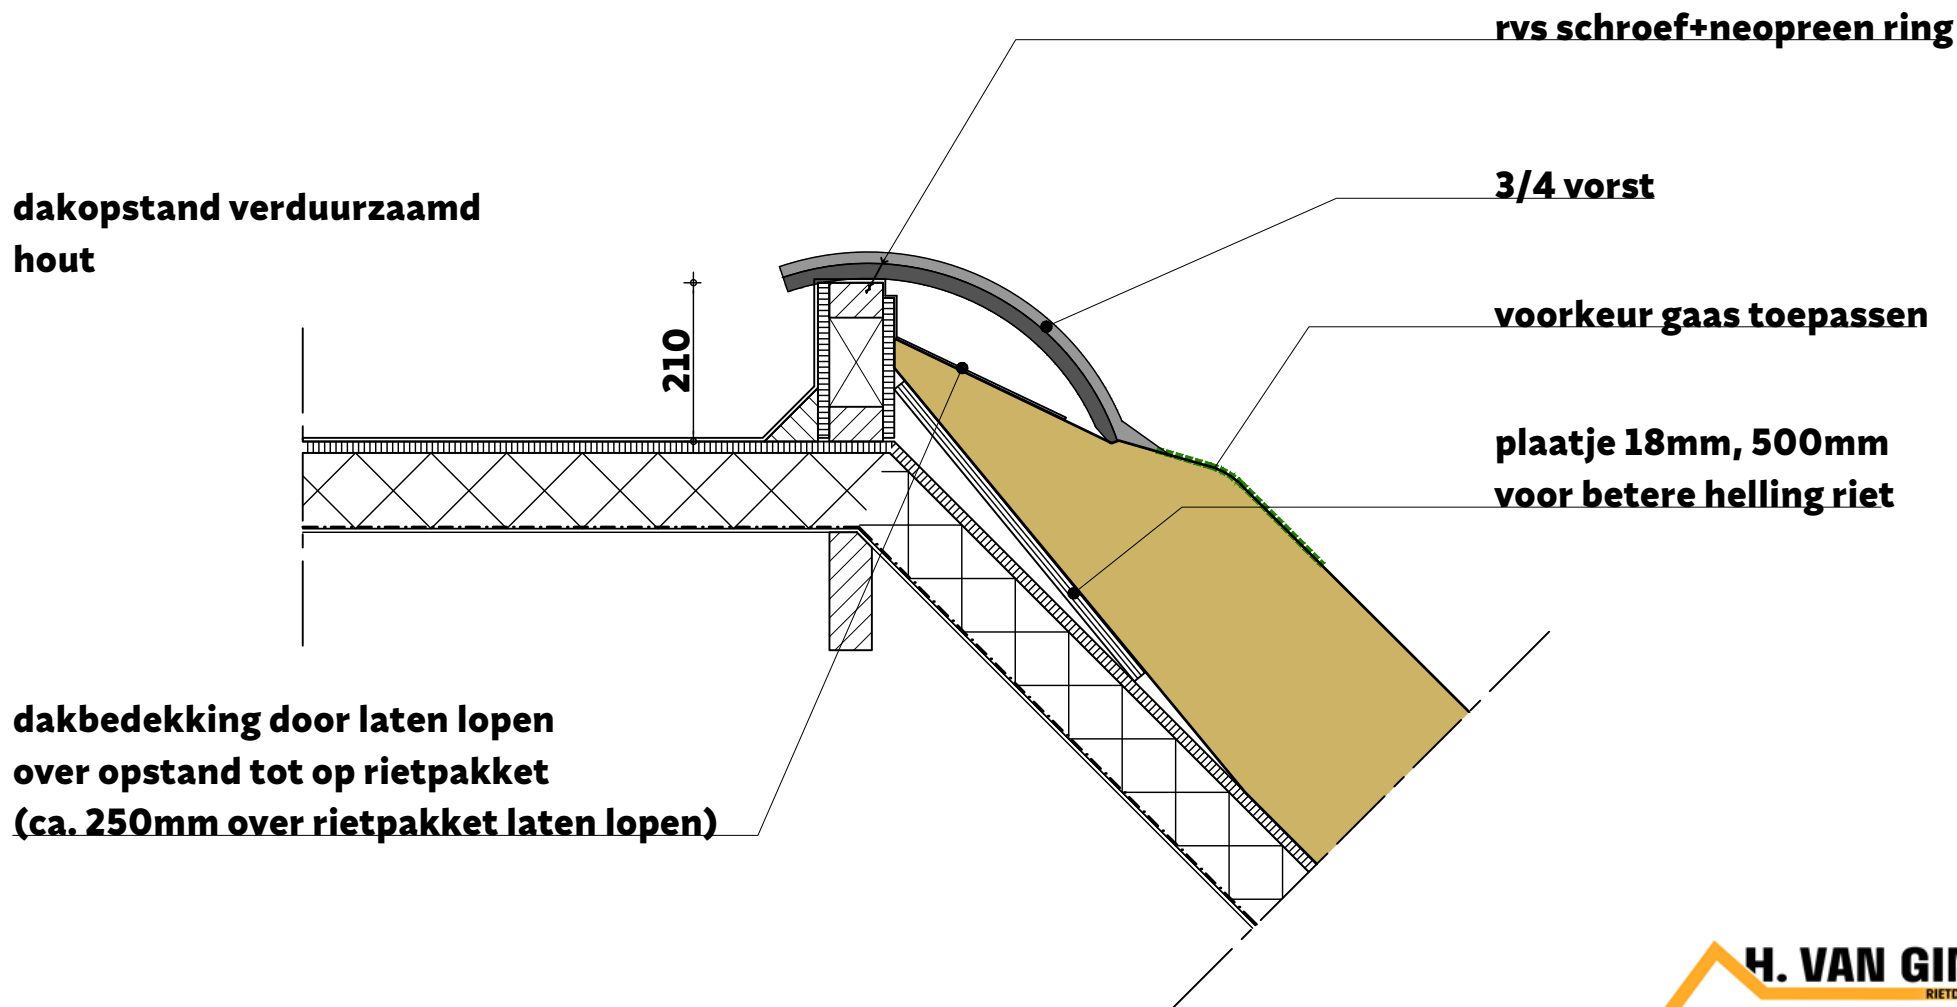

schaal 1:10

**DET. 11.3: aansluiting riet-platdak/
 inpandig balkon - optie 3/4 vorst**