




Smalsteeg 5a, 6741 NM te Luntenen | 0318-484894
www.rietdekkervanginkel.nl

Volg ons via:

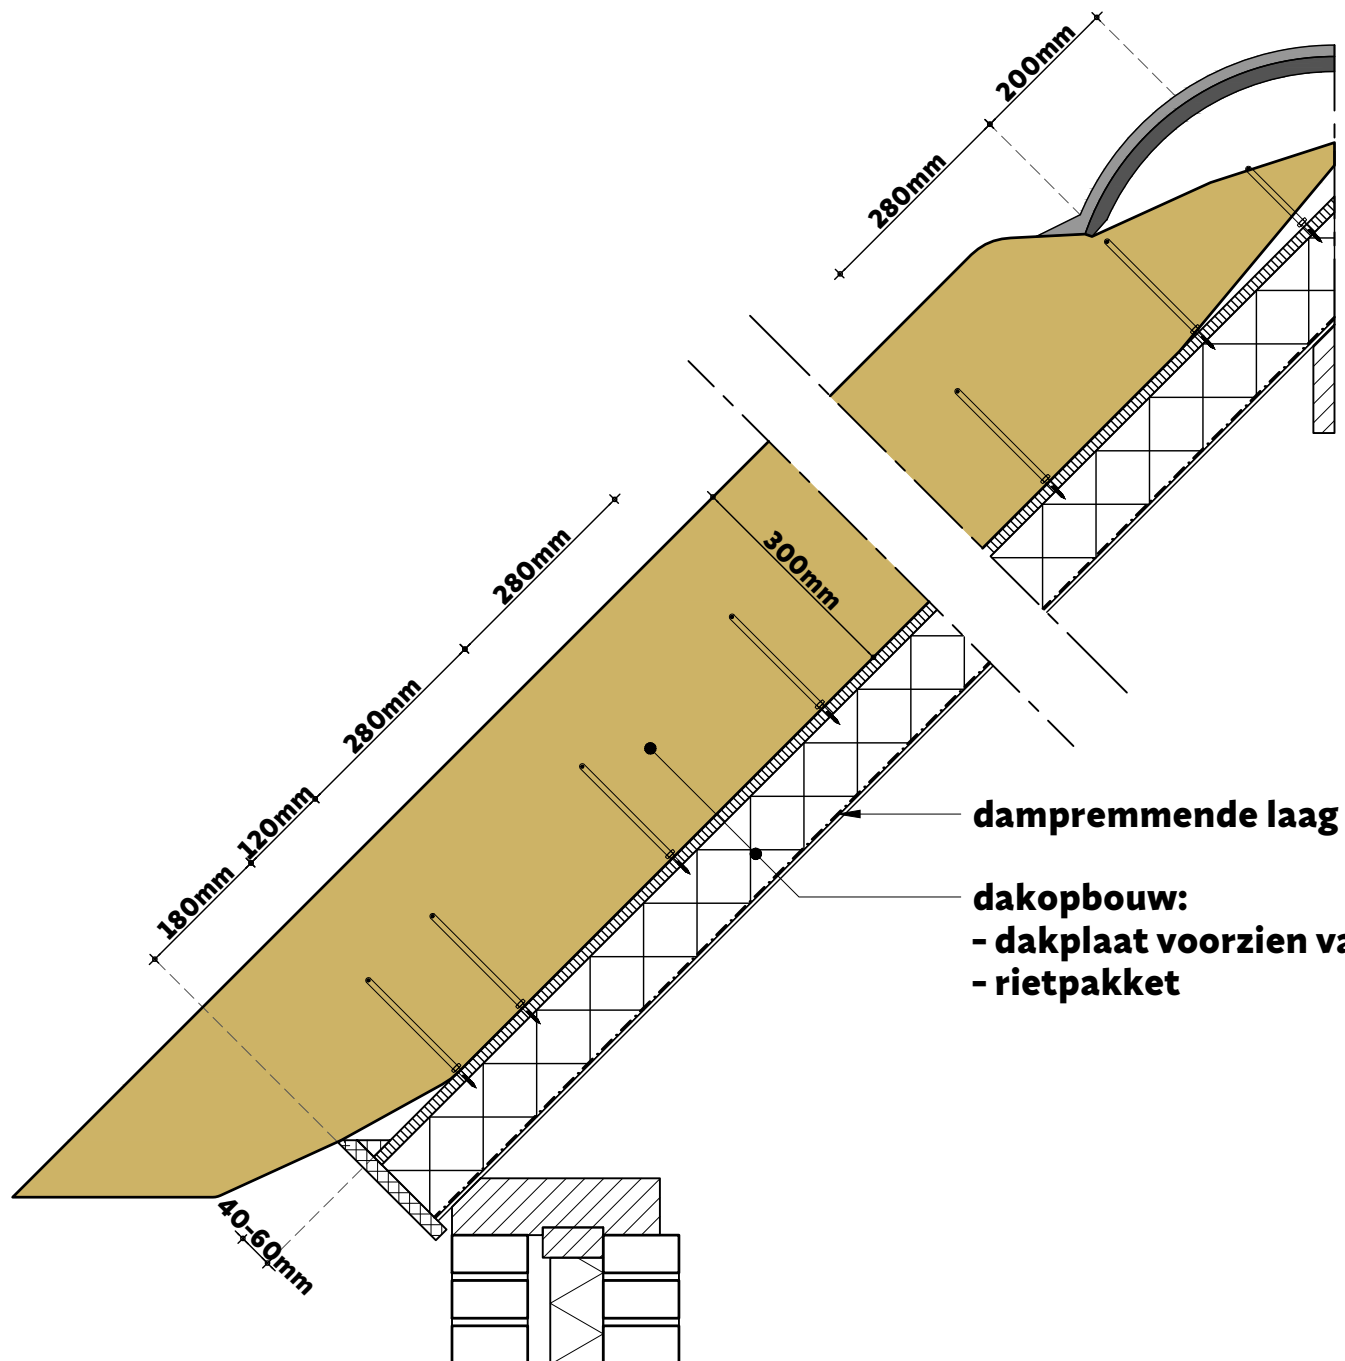

schaal 1:10

DETAIL 2: overzicht schroefdak