


rietpakket

**knelling op de steen
stevig monteren**

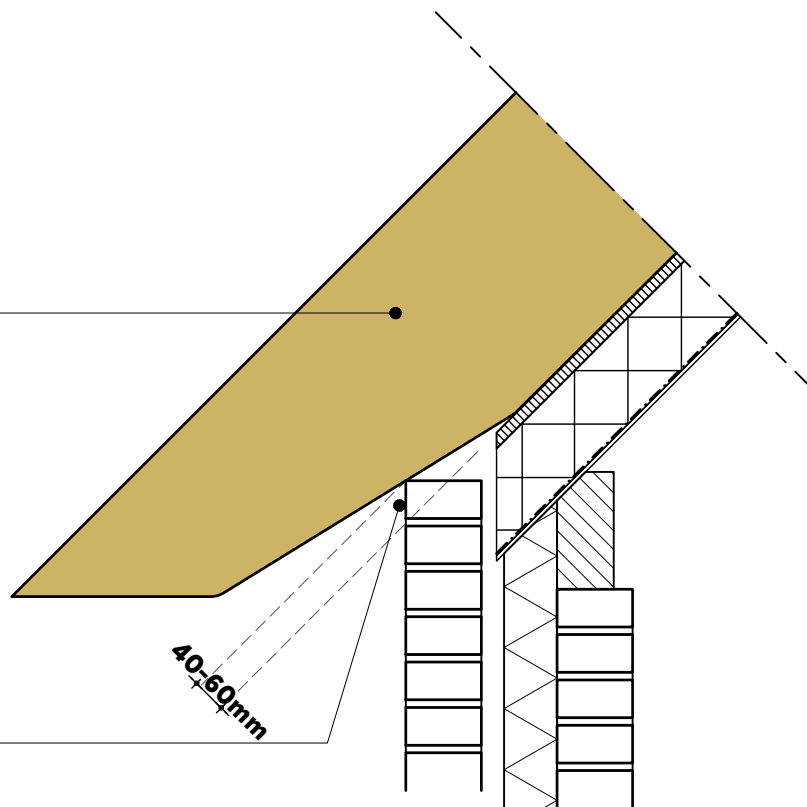

Smalsteeg 5a, 6741 NM te Lunteren | 0318-484894
www.rietdekkervanginkel.nl

Volg ons via:



schaal 1:10

DETAIL 4.1:

dakvoet met knelling op de steen