


ronde opstaande voeg

voorkeur: gaas toeppen

keramische nokvorst

panlat voor extra knelling bovenlaag

rietpakket

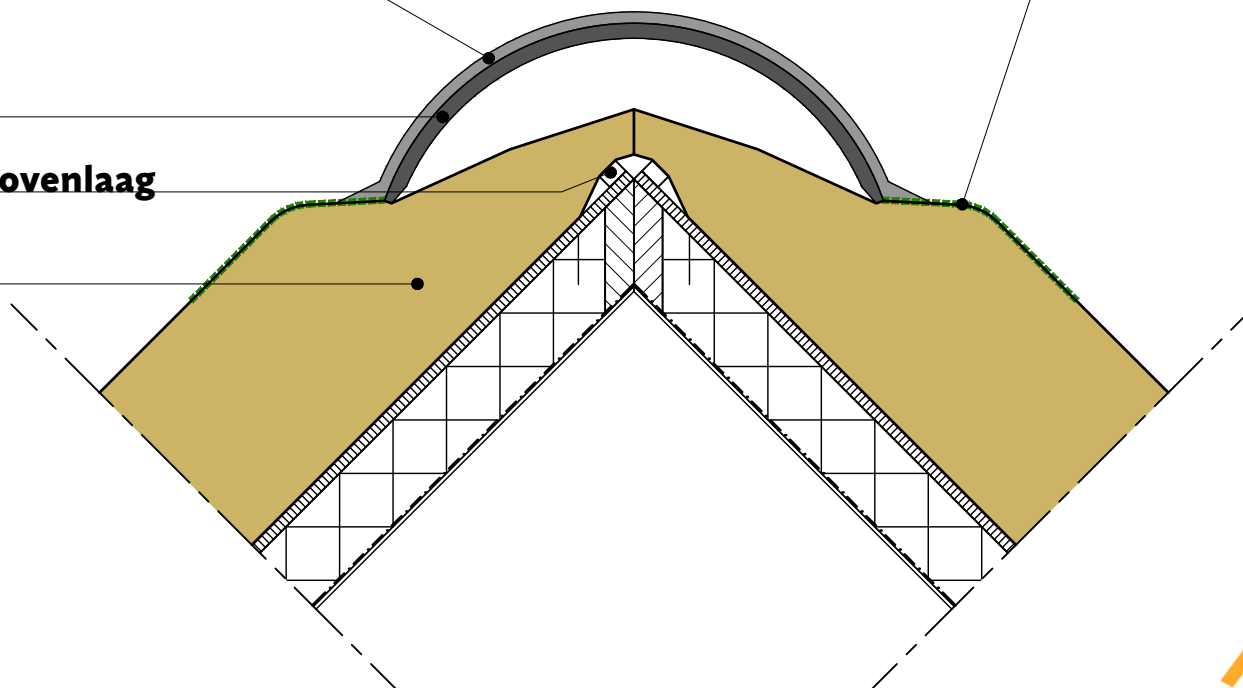

Smalsteeg 5a, 6741 NM te Lunteren | 0318-484894
www.rietdekkervanginkel.nl

Volg ons via:



schaal 1:10

DET. 6: keramische nokafwerking